



DOPRAVNÍ ZNAČENÍ

- UZAVÍRKA
- SLEPÁ KOM.
- OBJ. TRASA

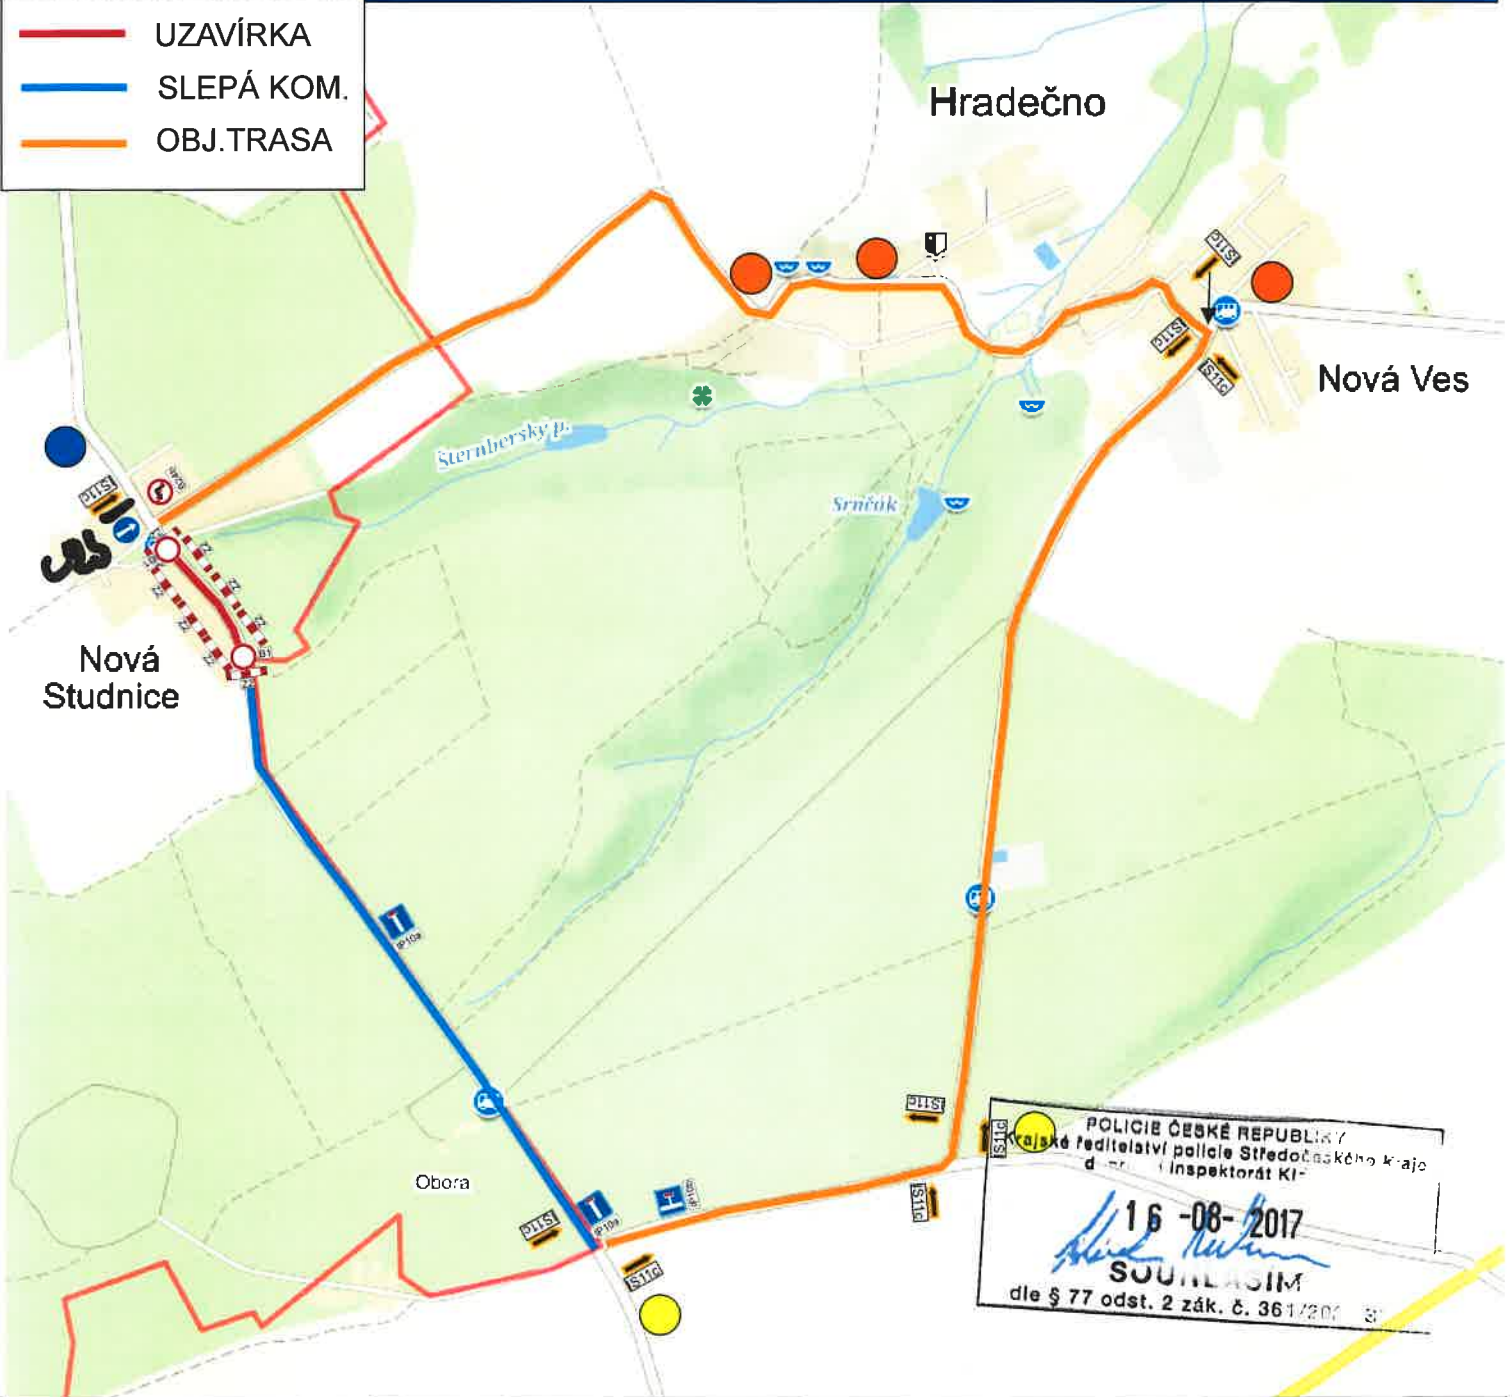

POLICIE ČESKÉ REPUBLIKY
 Krajské ředitelství policie Středočeského kraje
 districtní inspektorát Kladno
 16-08-2017
 Souhlasím
 dle § 77 odst. 2 zák. č. 361/2004 Sb.

LEGENDA:

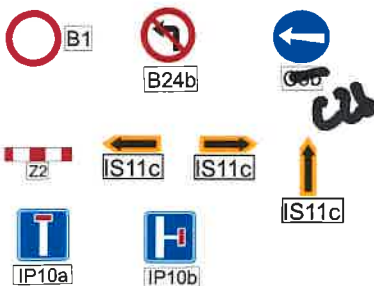

IP22 ●



IP22 ●



IP22 ●






DOPRAVNÍ ZNAČENÍ



DOPRAVNÍ ZNAČENÍ

VÝSTAVBA KANALIZACE - NOVÁ STUDNICE - II. ETAPA

LEGENDA:

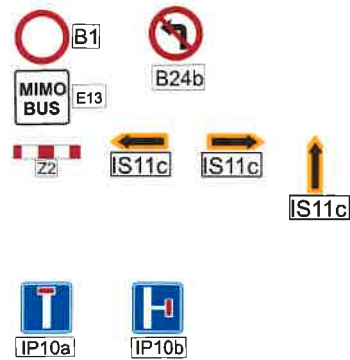

IP22



- UZAVÍRKA
- SLEPÁ KOM.
- OBJ. TRASA

IP22



POLICIE ČESKÉ REPUBLIKY
Krajské ředitelství policie Středočeského kraje
d. r. inspektorát Kladno


16-08-2017

Souč. IM

dle § 77 odst. 2 zák. č. 361/2000 Sb.


DOPRAVNÍ ZNAČENÍ

- UZAVÍRKA
- SLEPÁ KOM.
- OBJ. TRASA

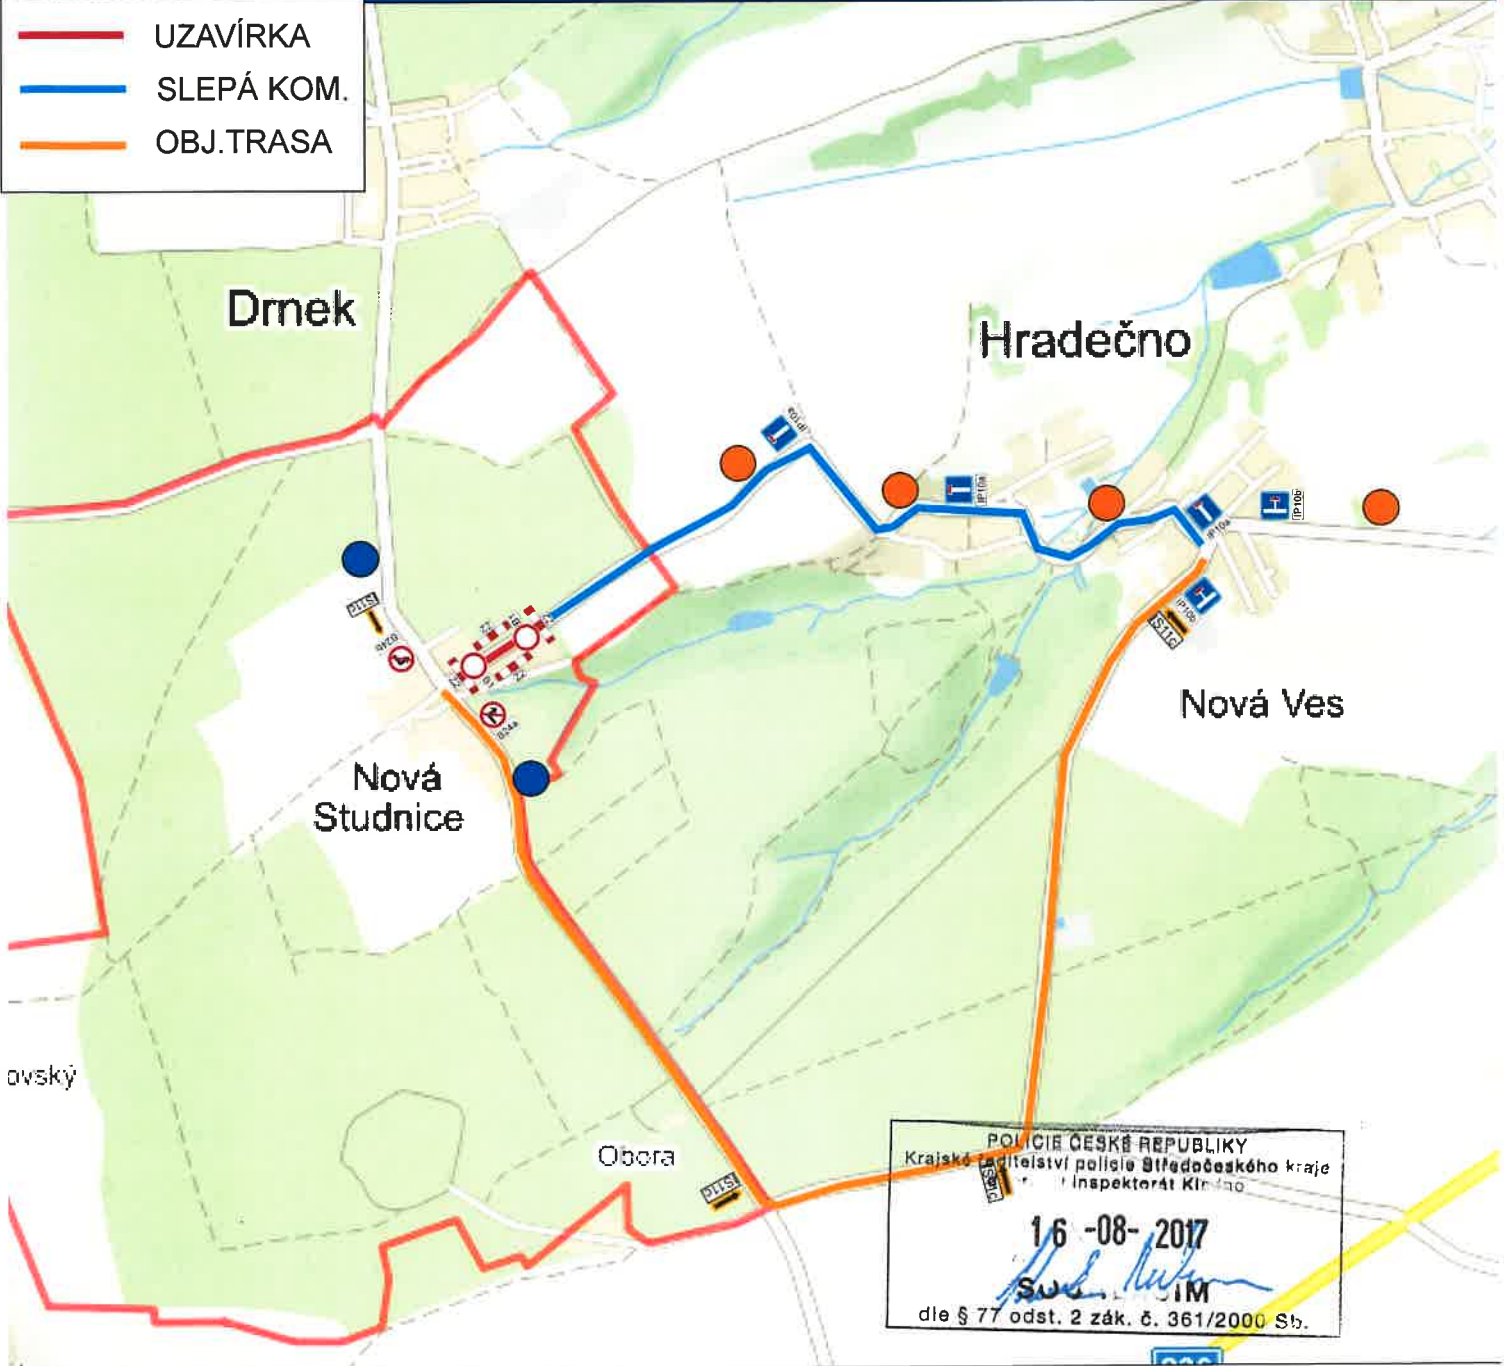

POLICIE ČESKÉ REPUBLIKY
 Krajské úřadství policie Středočeského kraje
 Inspektorát Kladno
 16-08-2017
 SUD... SIM
 dle § 77 odst. 2 zák. č. 361/2000 Sb.

LEGENDA:

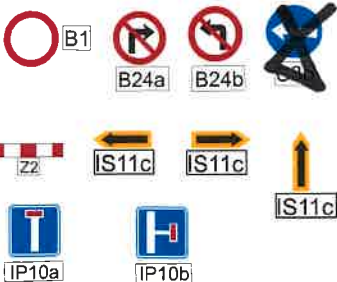

IP22 ●



IP22 ●

